



**Ostravské vodárny
a kanalizace a.s.**

Nádražní 28/3114 • 729 71 Ostrava-Moravská Ostrava
Tel: 597 475 111, 597 152 111 • Fax: 596 118 217
IČ: 45193 673 • DIČ: CZ 45193673
Zapsáno v OR KS v Ostravě, spisová značka B 348
KB Ostrava • č.ú 5302761/0100



Doporučeně

28


Váš dopis zn.:
Ze dne:
Naše zn.: 19/3035/57/0665/10/Šá

Úřad městského obvodu
Radvanice a Bartovice

Vyřizuje: Mgr. Jana Šádková
Tel.: 597 475 113
Fax: 597 475 203
E-mail: sadkova.jana@ovak.cz

Těšínská 281
716 00 Ostrava- Radvanice

Datum: Ostrava 1. února 2010

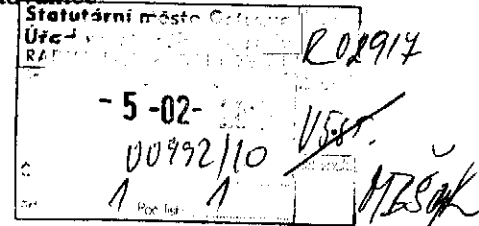

Oznámení o nalezeném majetku dle ustanovení § 135 z.č. 40/1964 Sb., občanského zákoníku

Při provozování kanalizace pro veřejnou potřebu ve Vašem městském obvodu byla v rámci místního šetření nalezena část kanalizačního řadu, kterou neprovozujeme, a jejíž vlastník nám není znám.

Jedná se o kanalizační řad nacházející se na ulici Čapkova o délce cca 398 m. Bližší určení trasy tohoto kanalizačního řadu je vyznačeno červeně v příloženém přehledném výstupu z GIS.

V návaznosti na shora uvedené se domníváme, že se jedná o věc opuštěnou a oznamujeme její nález v souladu se zněním §135 občanského zákoníku místně příslušné obci - Městskému obvodu Radvanice a Bartovice.

Jelikož pro Statutární město Ostrava provozujeme na základě Koncesní smlouvy kanalizace pro veřejnou potřebu, žádáme Vás, abyste nám po uplynutí 6 měsíční zákonné lhůty pro vyvěšení na úřední desce sdělili, zda se podařilo zjistit vlastníka výše uvedeného kanalizačního řadu a kdo jím je, či zda tento kanalizační řad nabylo do vlastnictví Statutární město Ostrava.

S pozdravem

Ostravské vodárny a kanalizace a.s.
Nádražní 28 / 3114
729 71 Ostrava - Moravská Ostrava

Mgr. Jarmila Božoňová
personálně-právní ředitelka

Statutární město Ostrava
Úřad městského obvodu
Radvanice a Bartovice
odbor veřejných věcí
pisemnost č.ú.ú.ú. č. 28

Přílohy:
Příloha č.1 – přehledná situace v GIS


vyvěšena dne: 1.2.2010

sňata dne: 8.2.2010

za správnost: [Signature]

Co: 3,8,61,2047,4043,3035

Magistrát města Ostravy, odbor majetkový, Prokešovo nám.8, Ostrava – Moravská Ostrava

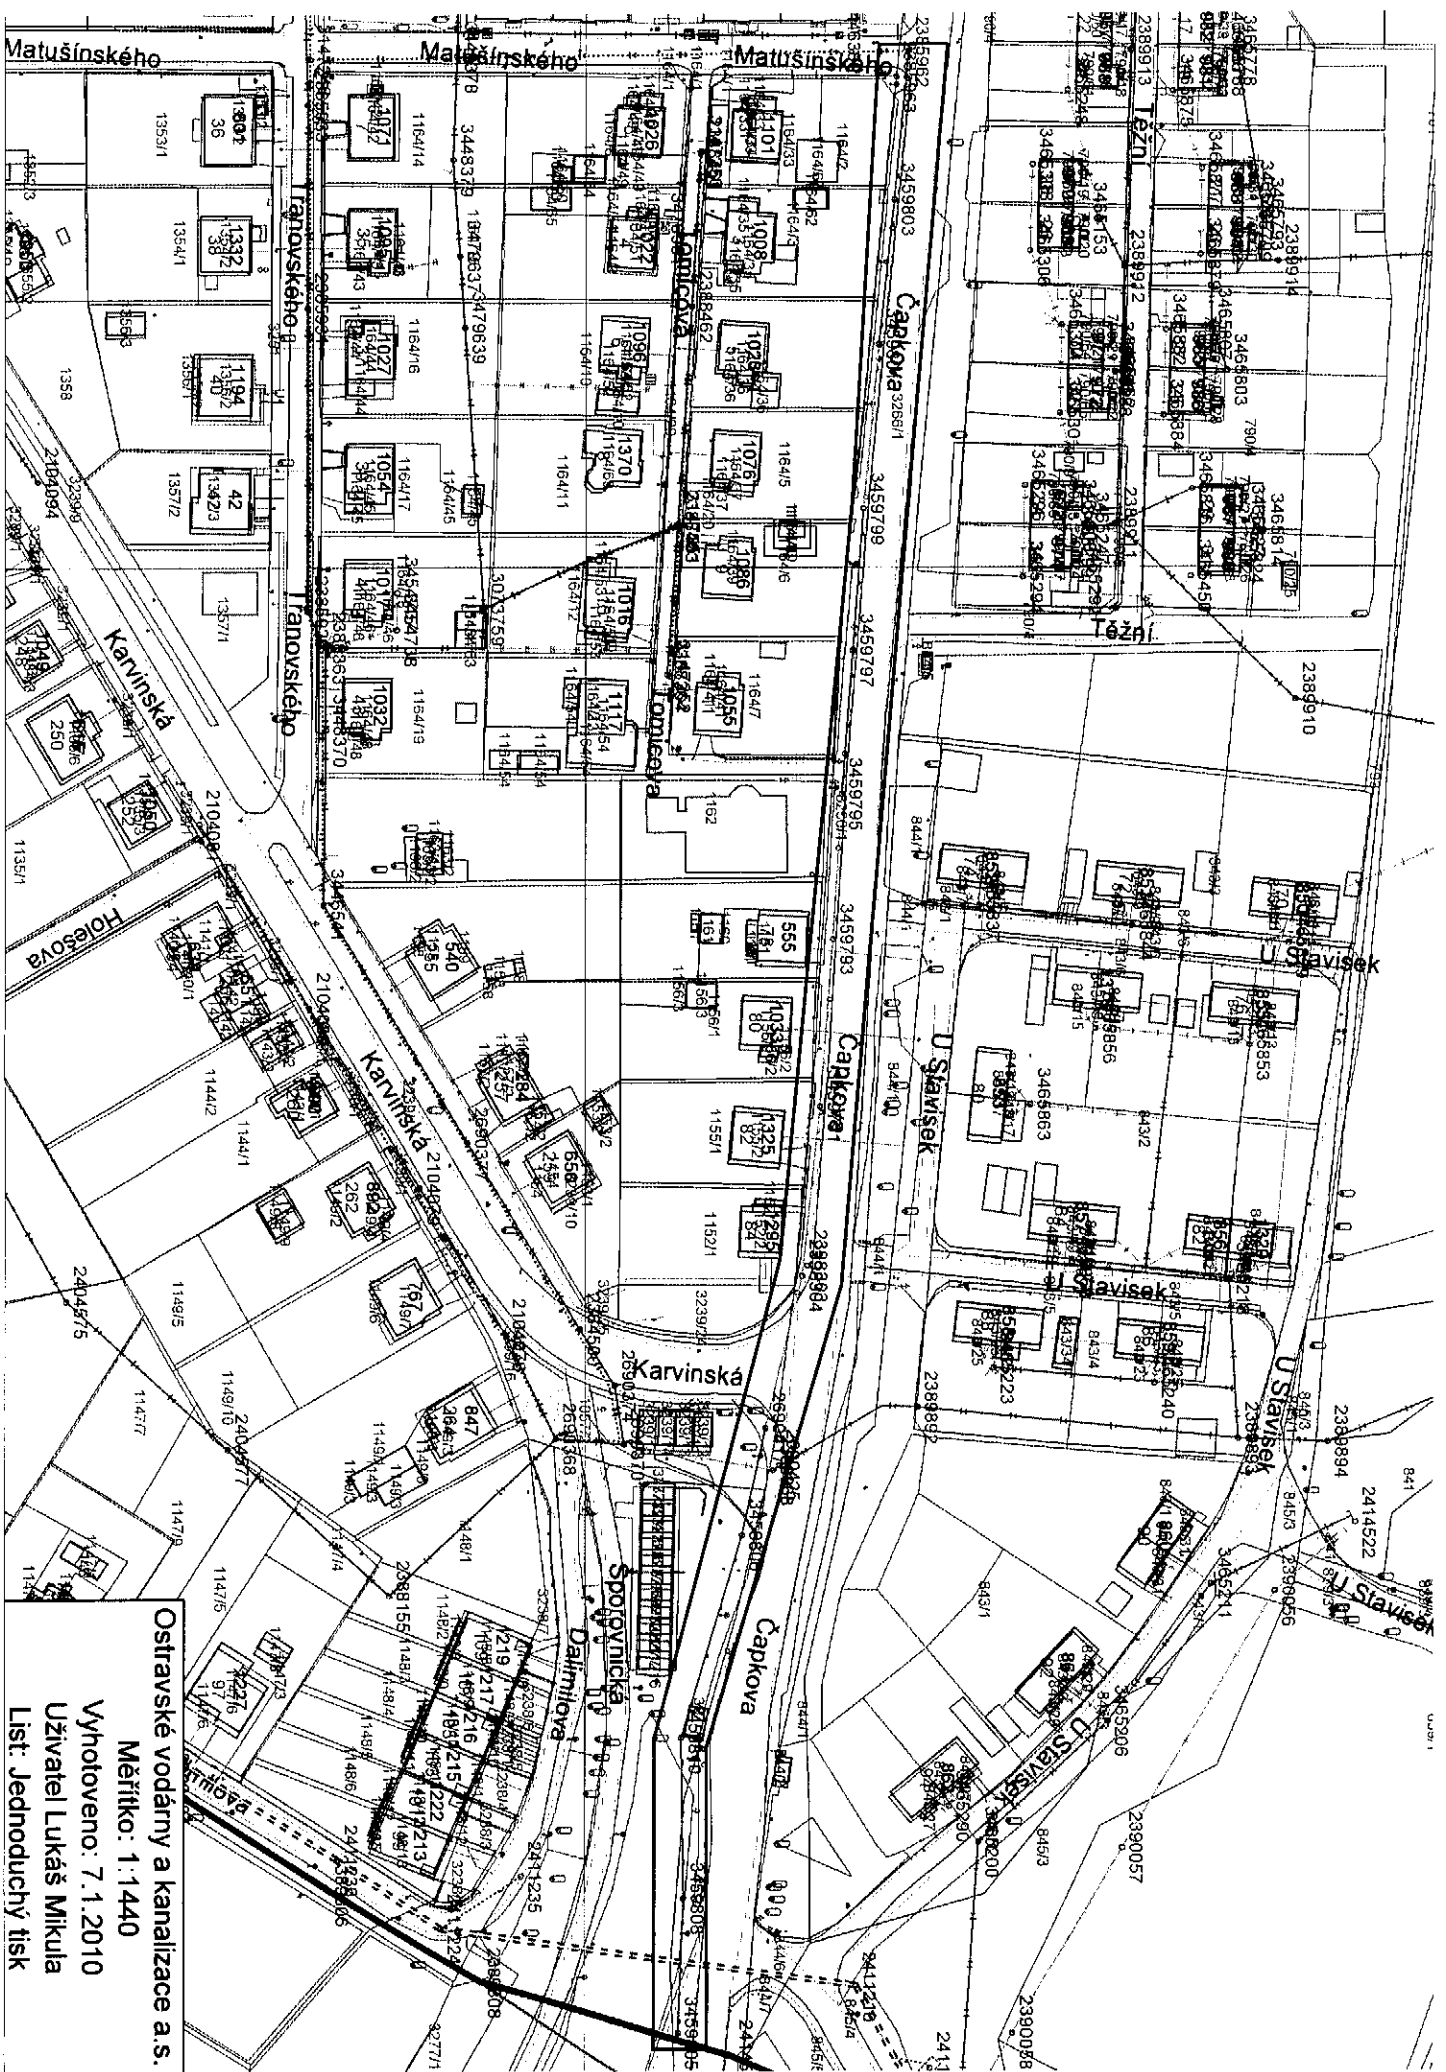

Ostravské vodárny a kanalizace a.s.

Měřítko: 1:1440

Vyhotoveno: 7.1.2010

Uživatel Lukáš Mikula

List: Jednoduchý tisk